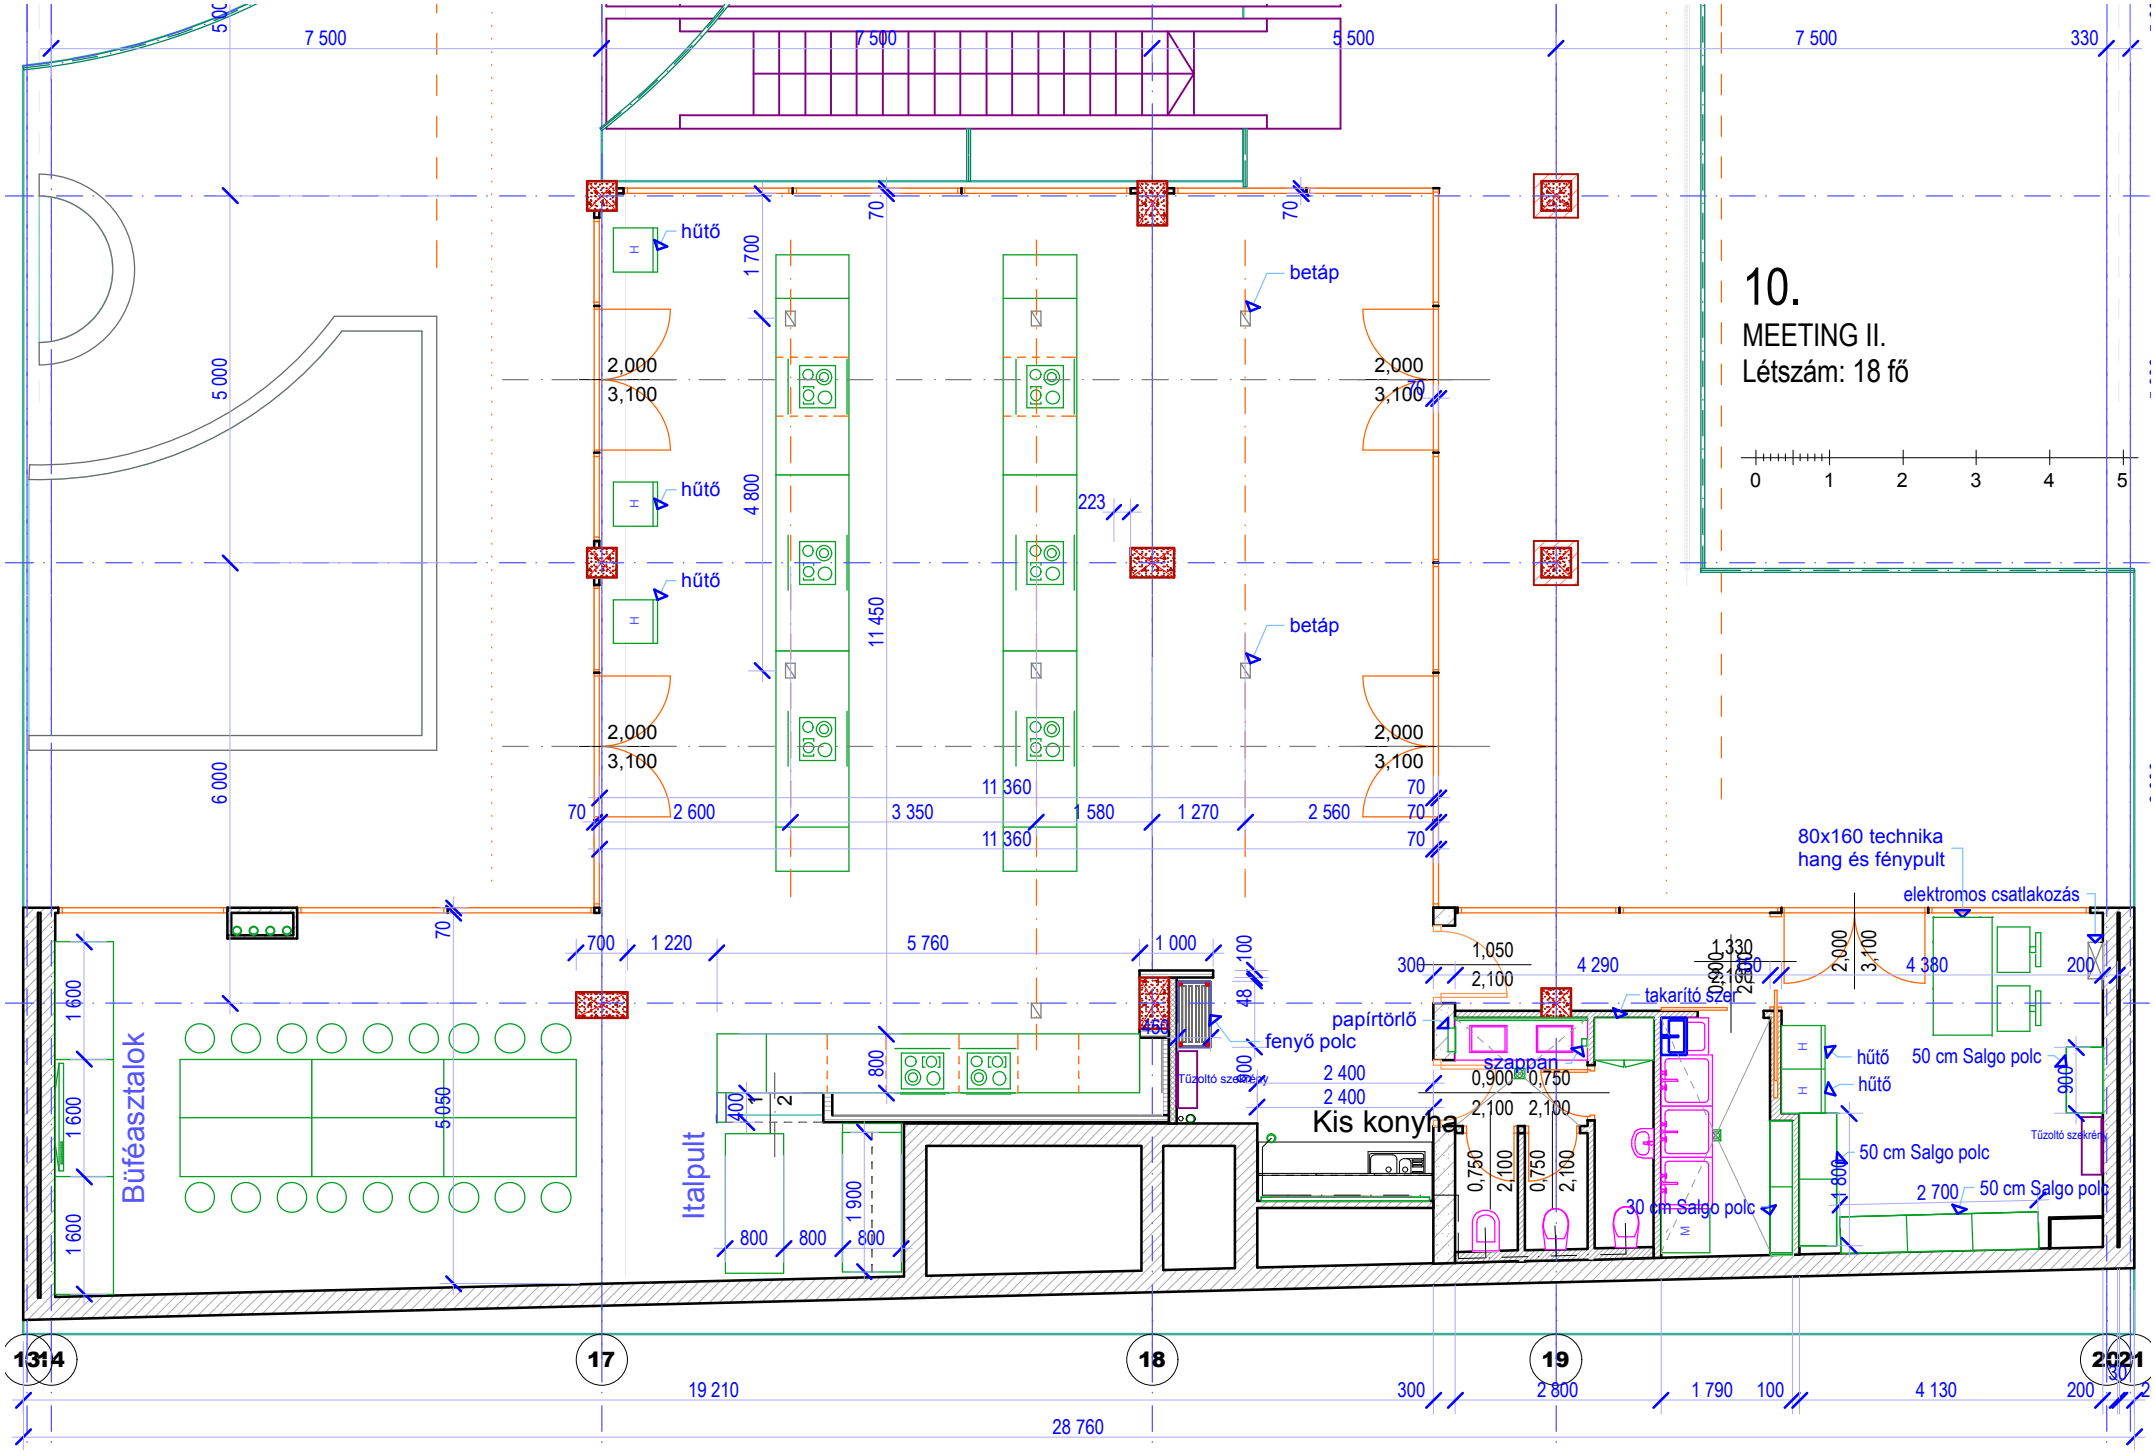
10.
MEETING II.
Létszám: 18 fő
0 1 2 3 4 5
hűtő
betáp
Büféasztalok
Italpult
Kis konyha
papírtörlő
fenyő polc
szappan
takarító szer
80x160 technika
hang és fénypult
elektromos csatlakozás
50 cm Salgo polc
30 cm Salgo polc
Tűzoltó szekrény
13 14 17 18 19 20 21
19 210
28 760